
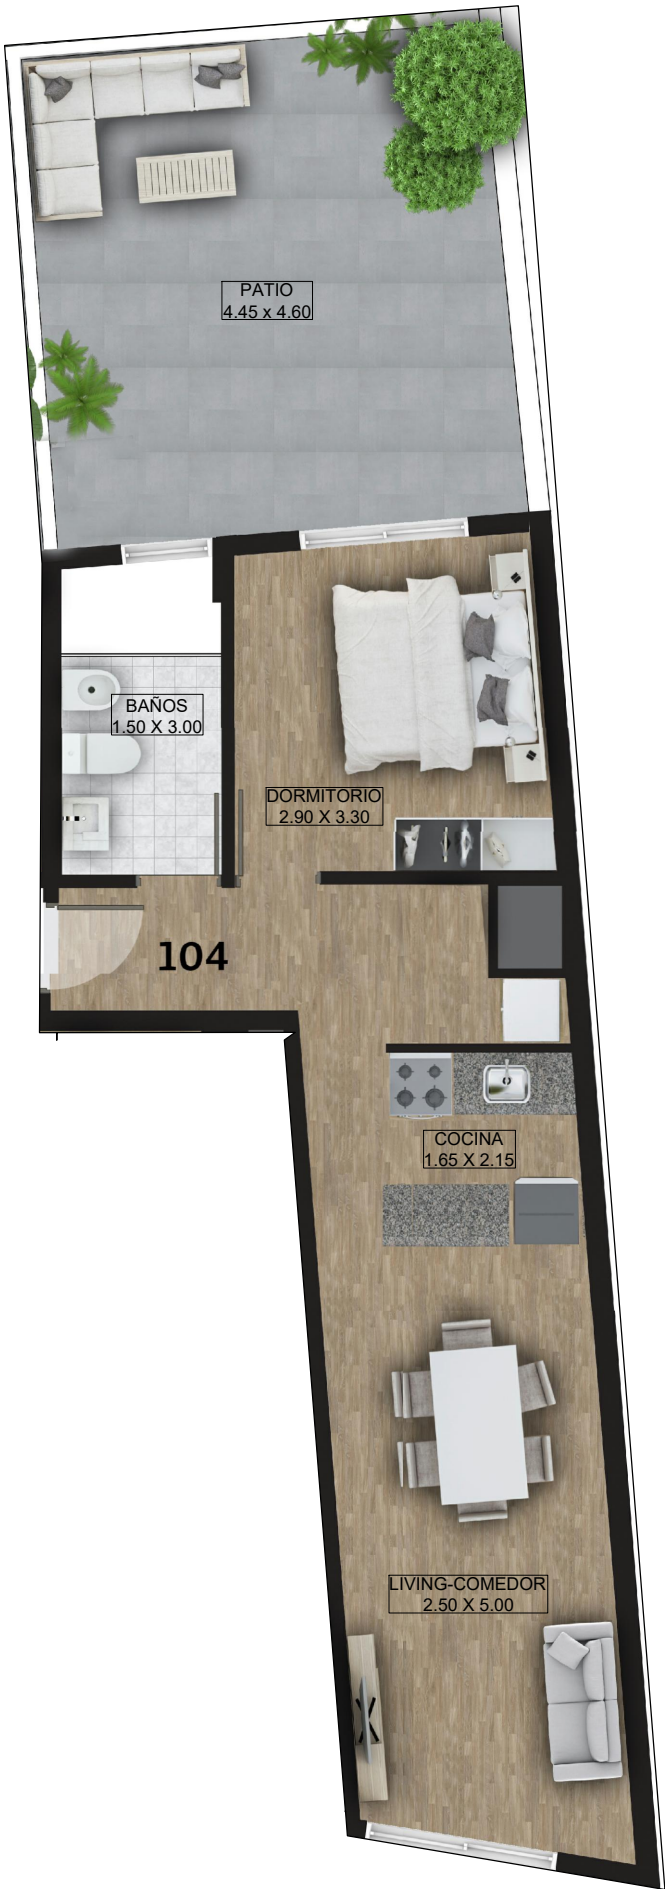


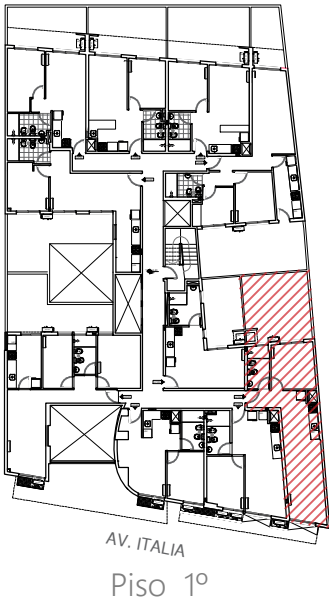

AVENIDA ITALIA

Apartamento
104

1 dormitorio

UNIDAD	ÁREA PROPIA MUROS Y DUCTOS	COMUN C/AMENITIES	PATIO SEMICUBIERTO	PATIO DESCUBIERTO
74.30 m ²	45.62 m ²	8.41 m ²	-	20.27 m2

La superficie según mensura es de
38.20 m² sin incluir muros interiores y ductos.

La imagen publicada, incluyendo el equipamiento de las unidades, es de carácter ilustrativo y sólo con fines publicitarios.
Las áreas expresadas son aproximadas, las definitivas se obtendrán del plano de mensura final.-