
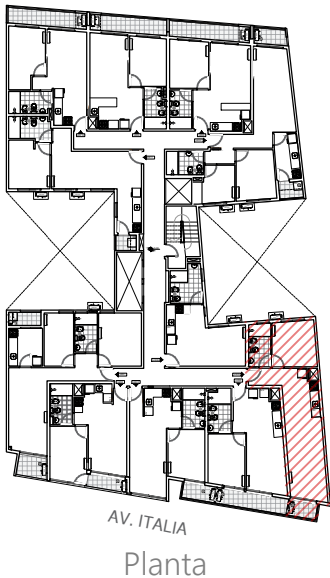


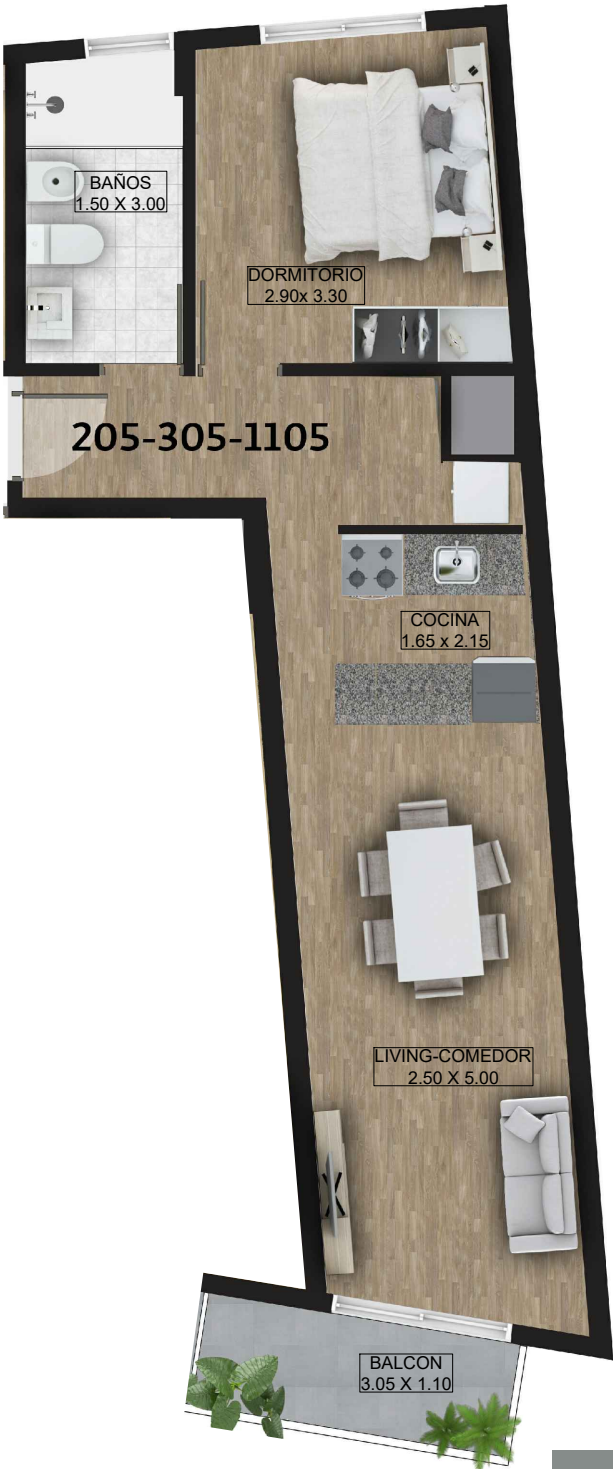

Apartamento

205-305-705-805-905-1005-1105

1 dormitorio

AVENIDA ITALIA

UNIDAD	ÁREA PROPIA MUROS Y DUCTOS	COMUN C/AMENITIES	PATIO SEMICUBIERTO	PATIO DESCUBIERTO
56.56 m ²	45.00 m ²	8.27 m ²	3.29 m ²	-

La superficie según mensura es de
38.24 m² sin incluir muros interiores y ductos.

La imagen publicada, incluyendo el equipamiento de las unidades, es de carácter ilustrativo y sólo con fines publicitarios.
Las áreas expresadas son aproximadas, las definitivas se obtendrán del plano de mensura final.-